WISTERIA DRIVE /MIDDLEBROOK RD MULTIMODEL PHASE I STUDY

WISTERIA DR OPTION 1

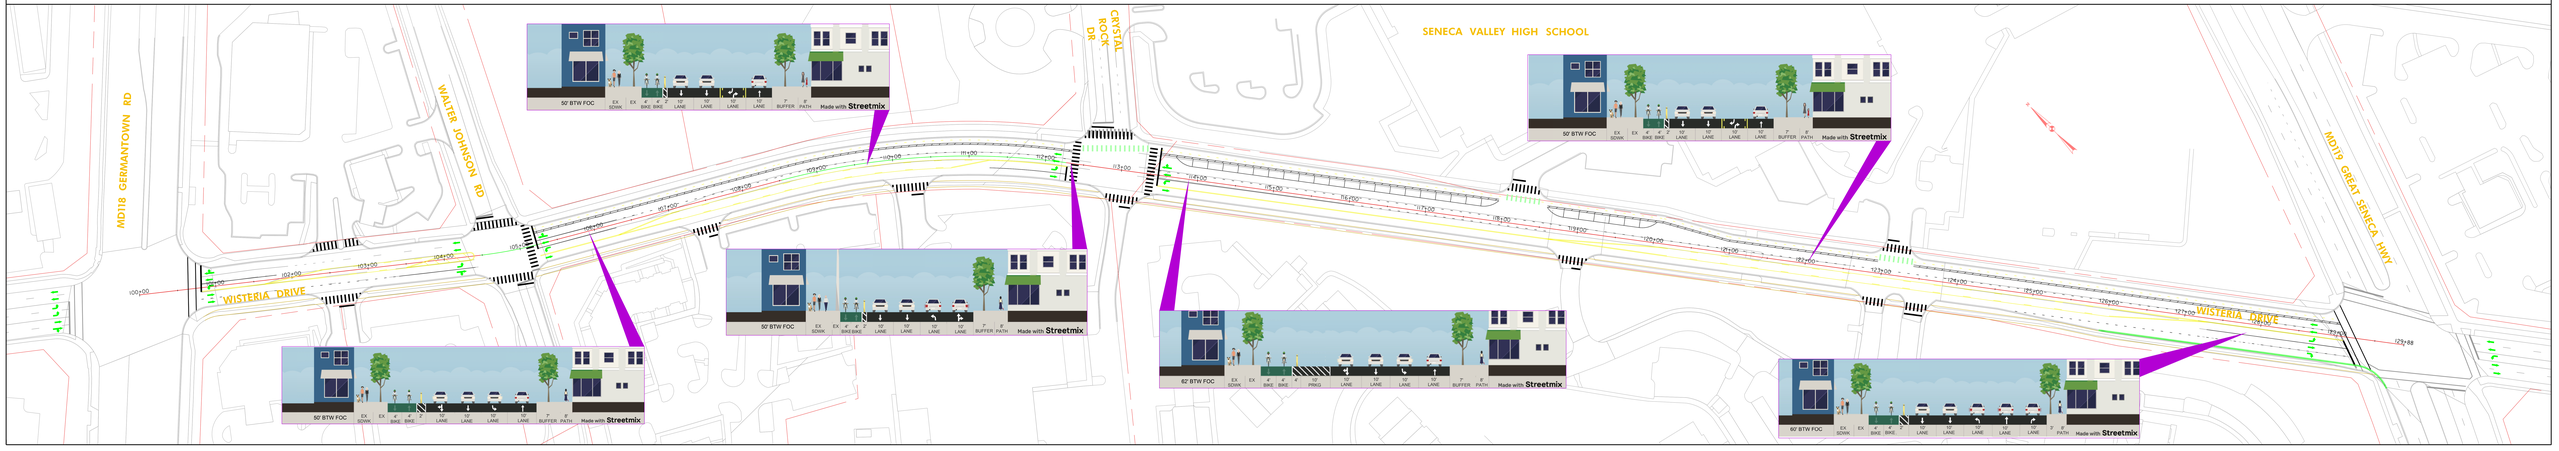

WISTERIA DRIVE /MIDDLEBROOK RD MULTIMODEL PHASE I STUDY

WISTERIA DR OPTION 2A

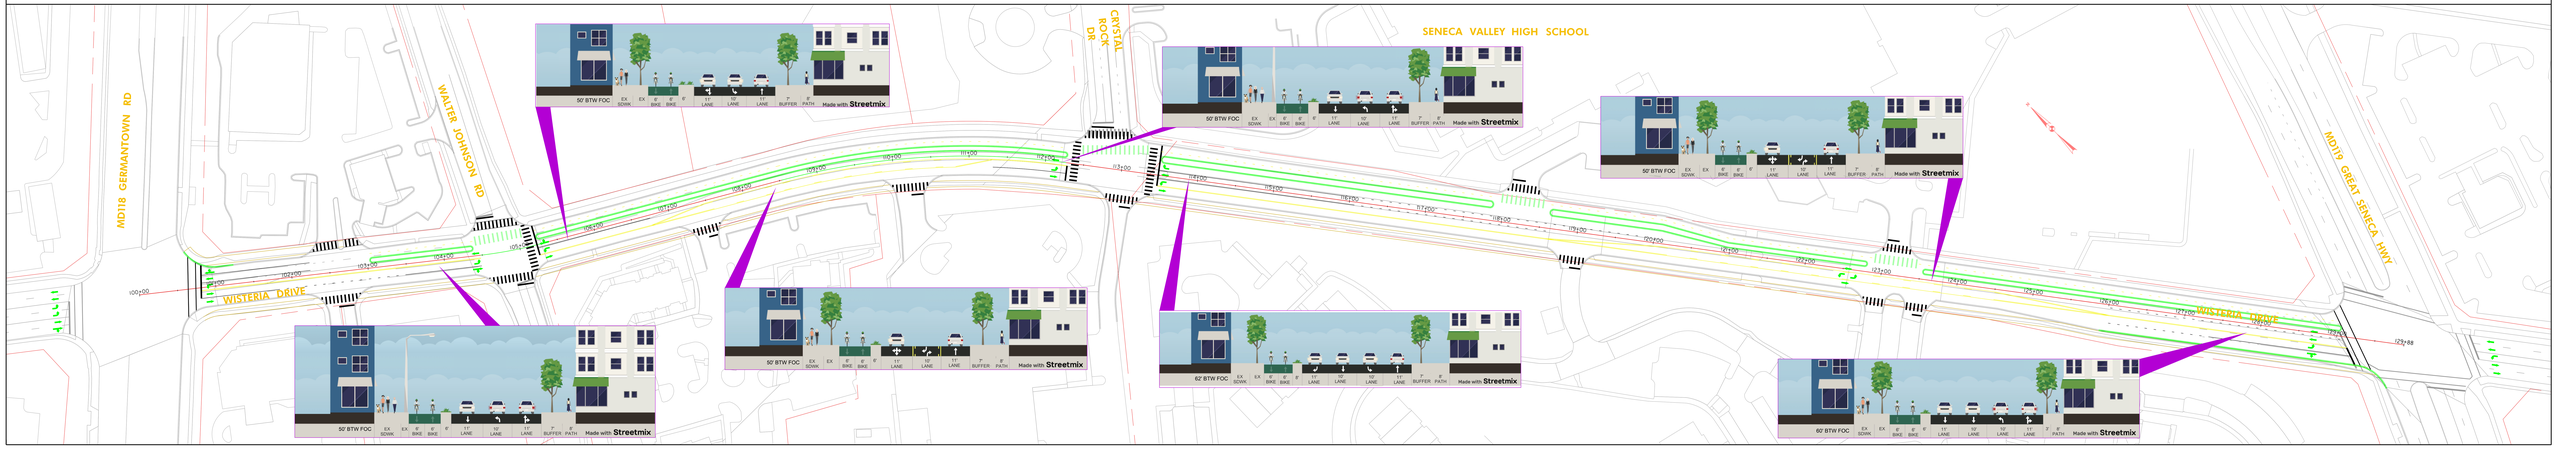

WISTERIA DRIVE /MIDDLEBROOK RD MULTIMODEL PHASE I STUDY

WISTERIA DR OPTION 2B

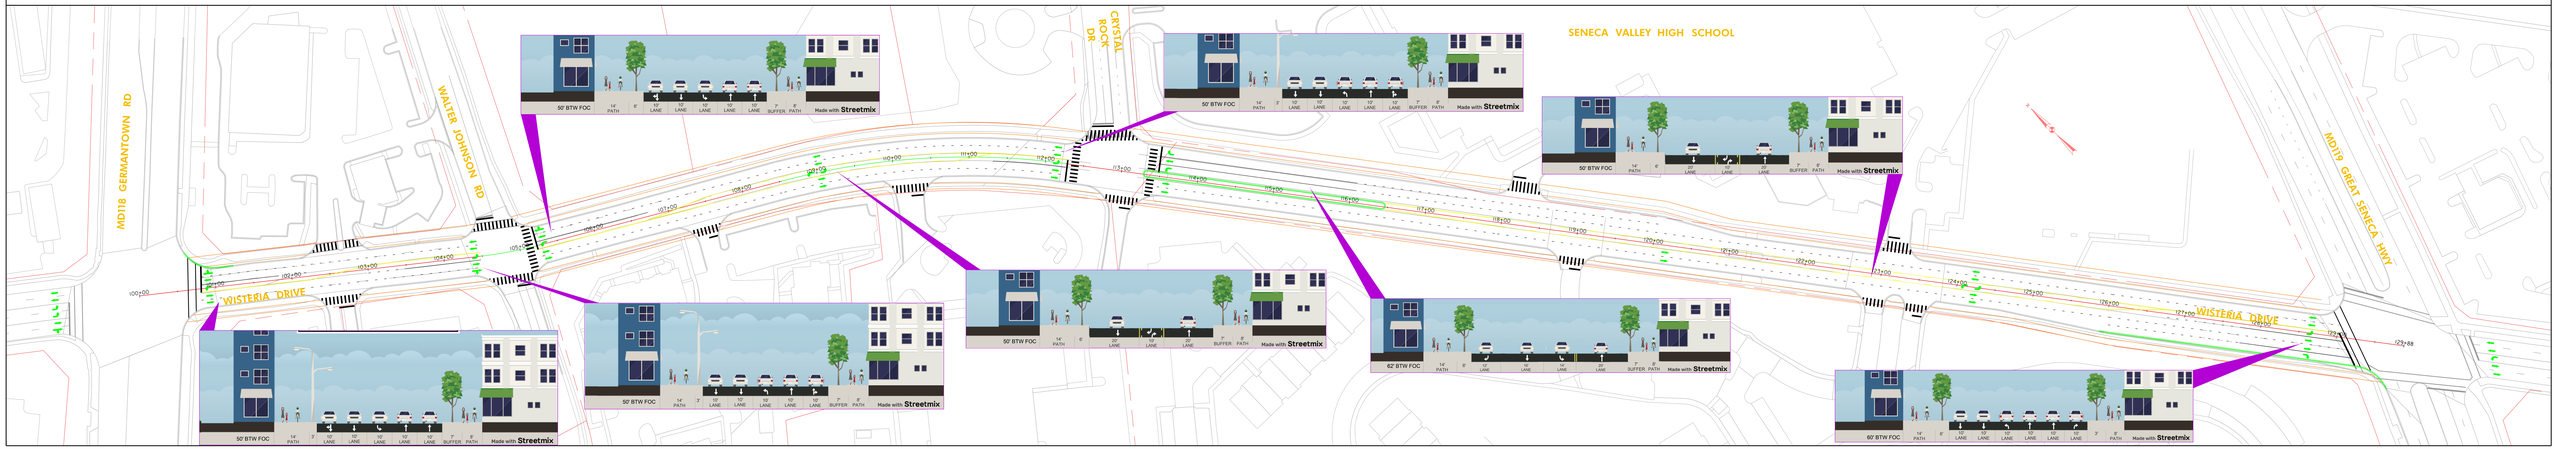

WISTERIA DRIVE /MIDDLEBROOK RD MULTIMODEL PHASE I STUDY
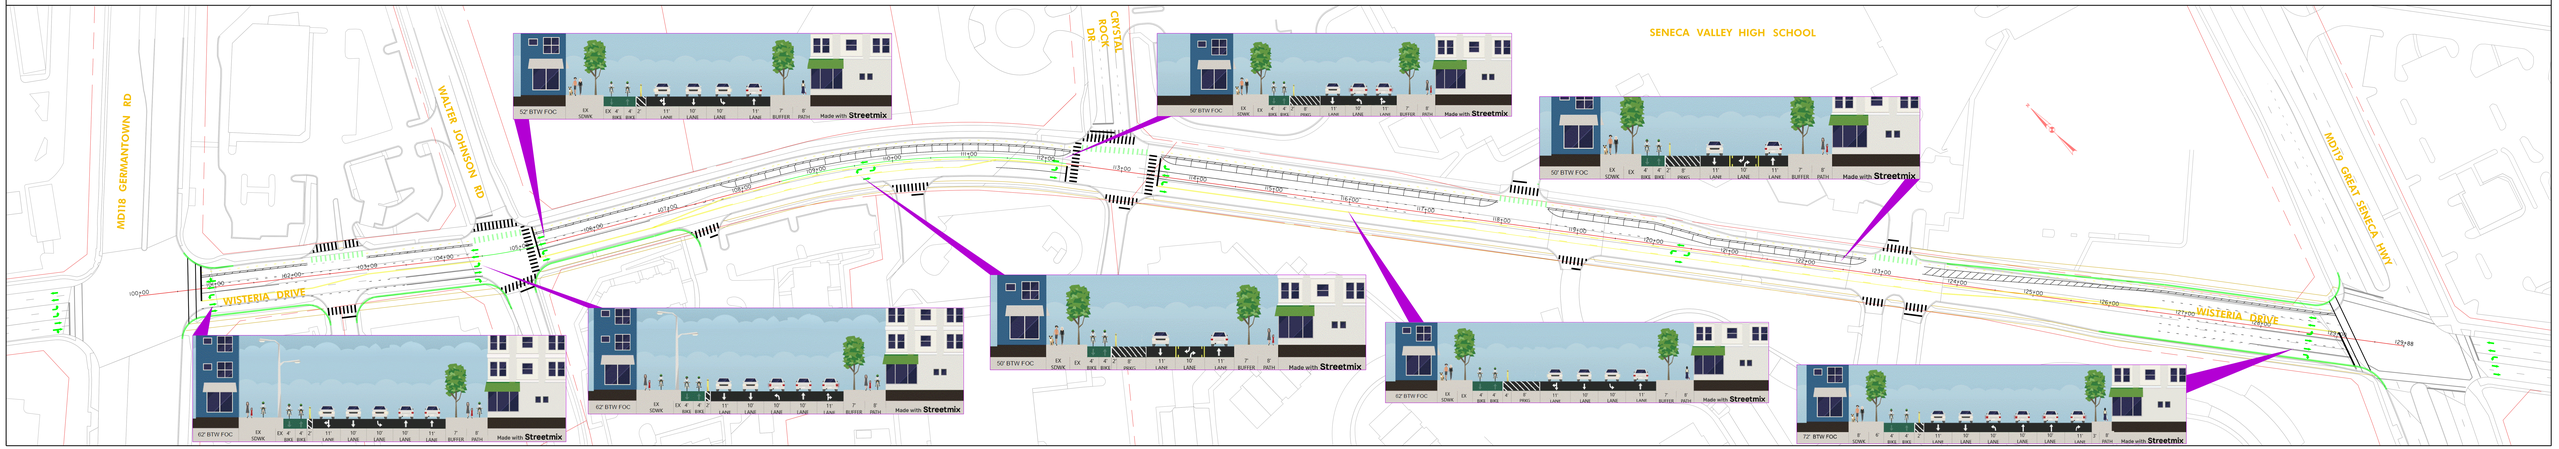
WISTERIA DR OPTION 3